

PLANTA BAJA

SUPERFICIES UTILES
PLANTA BAJA

ESPACIO MUESTRAL	2.006,70 m ²
AUDITORIO	263,55 m ²
VESTIBULO	82,93 m ²
DISTRIBUIDOR	101,43 m ²
CAFETERIA	141,77 m ²
ZONA ESTANCIAL	32,26 m ²
OFICINA 1	39,84 m ²
OFICINA 2	39,80 m ²
OFICINA 3	39,92 m ²
OFICINA 4	40,00 m ²
PASILLO	34,95 m ²
CTO. INSTALACIONES	36,82 m ²
COCINA	29,67 m ²
ASEOS	46,75 m ²
TOTAL PL. BAJA	2.936,39 m²

PLANTA PRIMERA

DISTRIBUIDOR	27,40 m ²
PASILLO	16,67 m ²
ASEOS	23,70 m ²
SALA DE JUNTAS	64,94 m ²
OFICINA 5	42,98 m ²
OFICINA 6	43,16 m ²
OFICINA 7	39,29 m ²
OFICINA 8	39,30 m ²
OFICINA 9	40,00 m ²
OFICINA 10	39,92 m ²
TOTAL PL. PRIMERA	377,36 m²


TOTAL SUP. UTIL
3.313,75 m²

SUPERFICIES CONSTRUIDAS

ESPACIO MUESTRAL	2.038,17 m ²
AUDITORIO	298,28 m ²
OFICINAS Y CAFETERIA	1.128,09 m ²

TOTAL SUP. CONST.
3.464,54 m²

- REVESTIMIENTOS:**
- SUELOS:**
- S1-SOLADO LARGO CORRIDO DE PIZARRA VERDE
 - S2-GRES PORCELANICO NEGRO 60x60x1cm
 - S3-GRES PORCELANICO 40x40cm
 - S5-TARIMA DE MADERA DE HAYA SOBRE RASTRELES 5x5cm
- TECHOS:**
- T1-FALSO TECHO DE CARTÓN-YESO DESMONTABLE 60x60x1cm
 - T2-FALSO TECHO DE CARTON-YESO LISO N-13
 - T3-GUARNECIDO MAESTRADO Y ENLUCIDO
 - T4-FALSO TECHO DM 120X60CM+ AISLAMIENTO

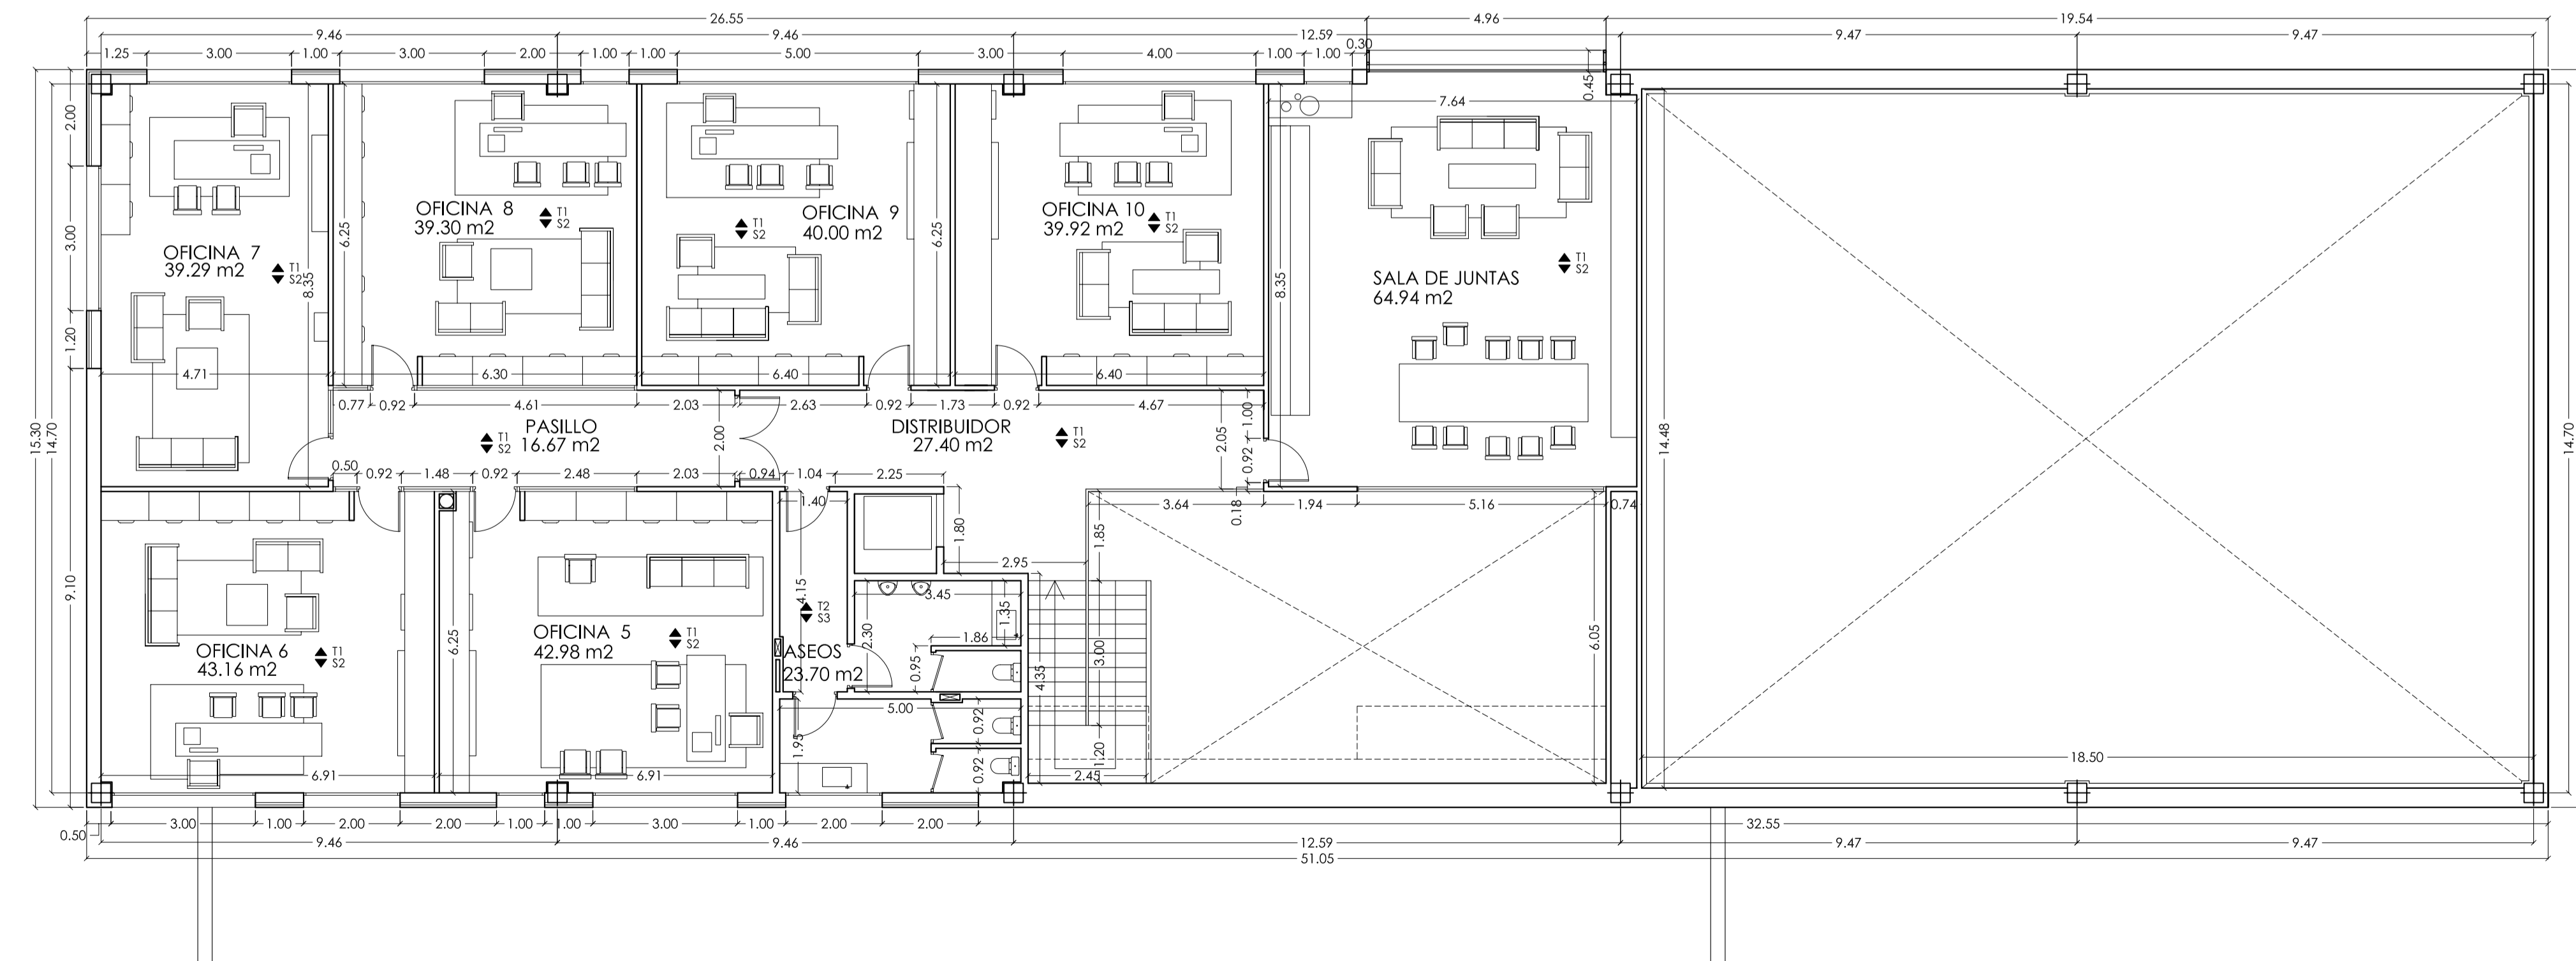

PLANTA PRIMERA

PROYECTO BÁSICO Y DE EJECUCIÓN	EDIFICIO CENTRO DE NEGOCIOS DE BENAVENTE	JULIO 2006	PLANO N° 03
SITUACIÓN	PARCELA CT-4. PARQUE LOGÍSTICO DE BENAVENTE, ZAMORA.	PLANTAS DE MOBILIARIO Y ACOTADAS DE EDIFICIO DE OFICINAS	
PROYECTOR PROPIEDAD	PARQUE LOGÍSTICO DE BENAVENTE S.A.	ESCALA 1/100	
ARQUITECTOS	ELENA MARTÍNEZ DEL POZO JAVIER GÓMEZ PORTELA		