


ALZADO SUR

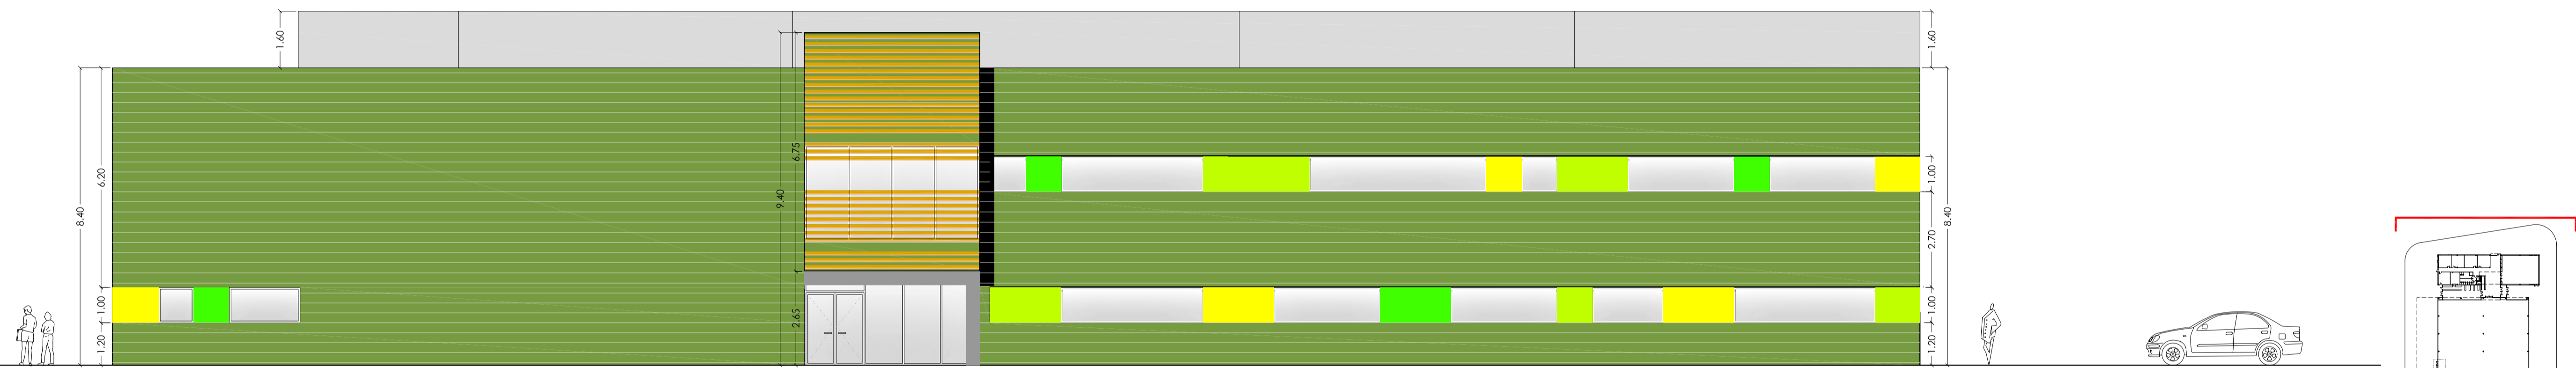

ALZADO ESTE



SECCIÓN A-A'

| | | | |
|--------------------------------|--|---------------------|-------------|
| PROYECTO BÁSICO Y DE EJECUCIÓN | EDIFICIO CENTRO DE NEGOCIOS DE BENAVENTE | JULIO 2006 | PLANO Nº 07 |
| SITUACIÓN | PARCELA CT-4. PARQUE LOGÍSTICO DE BENAVENTE. ZAMORA. | ALZADOS Y SECCIÓN A | |
| PROMOTOR PROPIEDAD | PARQUE LOGÍSTICO DE BENAVENTE S.A. | ESCALA 1/100 | |
| ARQUITECTOS | ELENA MARTÍNEZ DEL POZO JAVIER GÓMEZ PORTELA | | |