



SECCIÓN C-C'

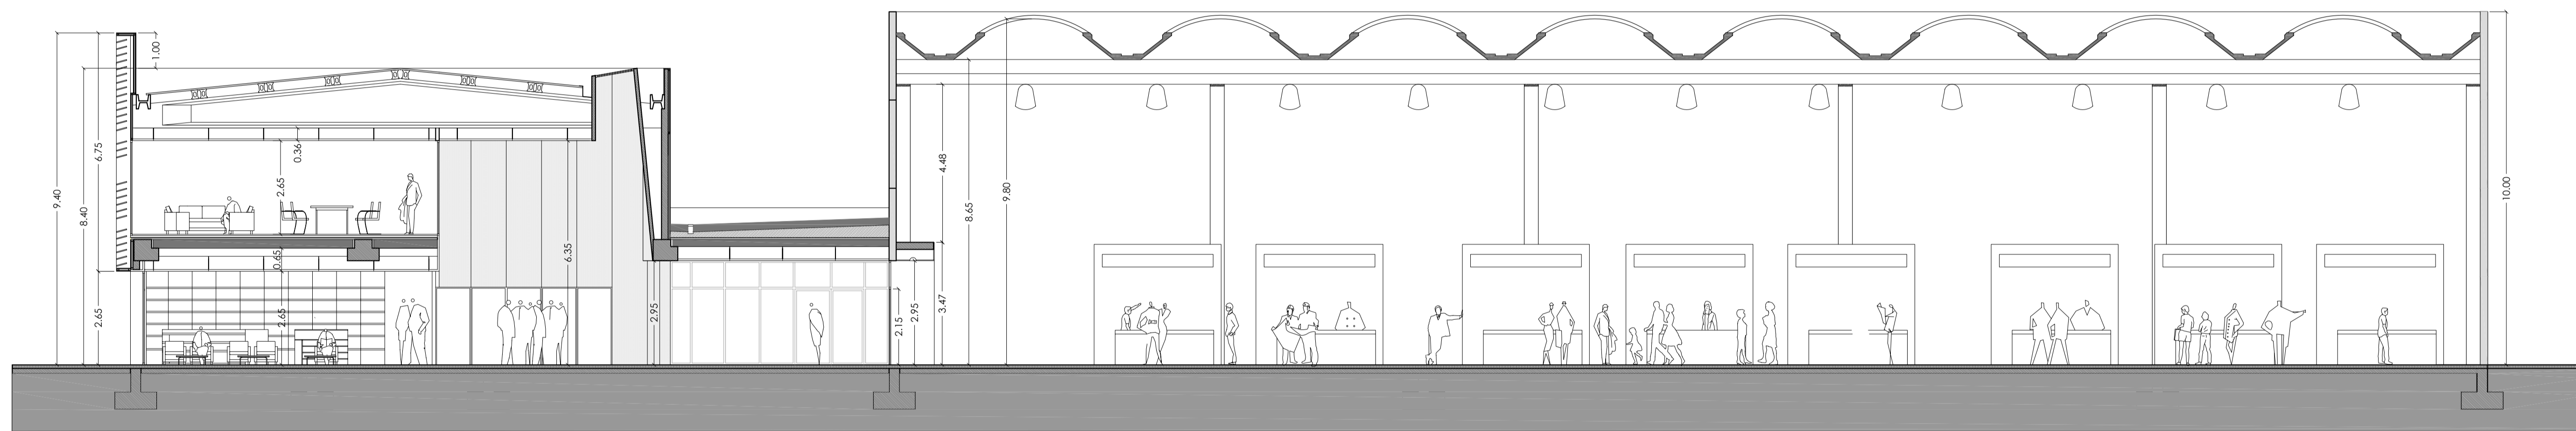

SECCIÓN D-D'

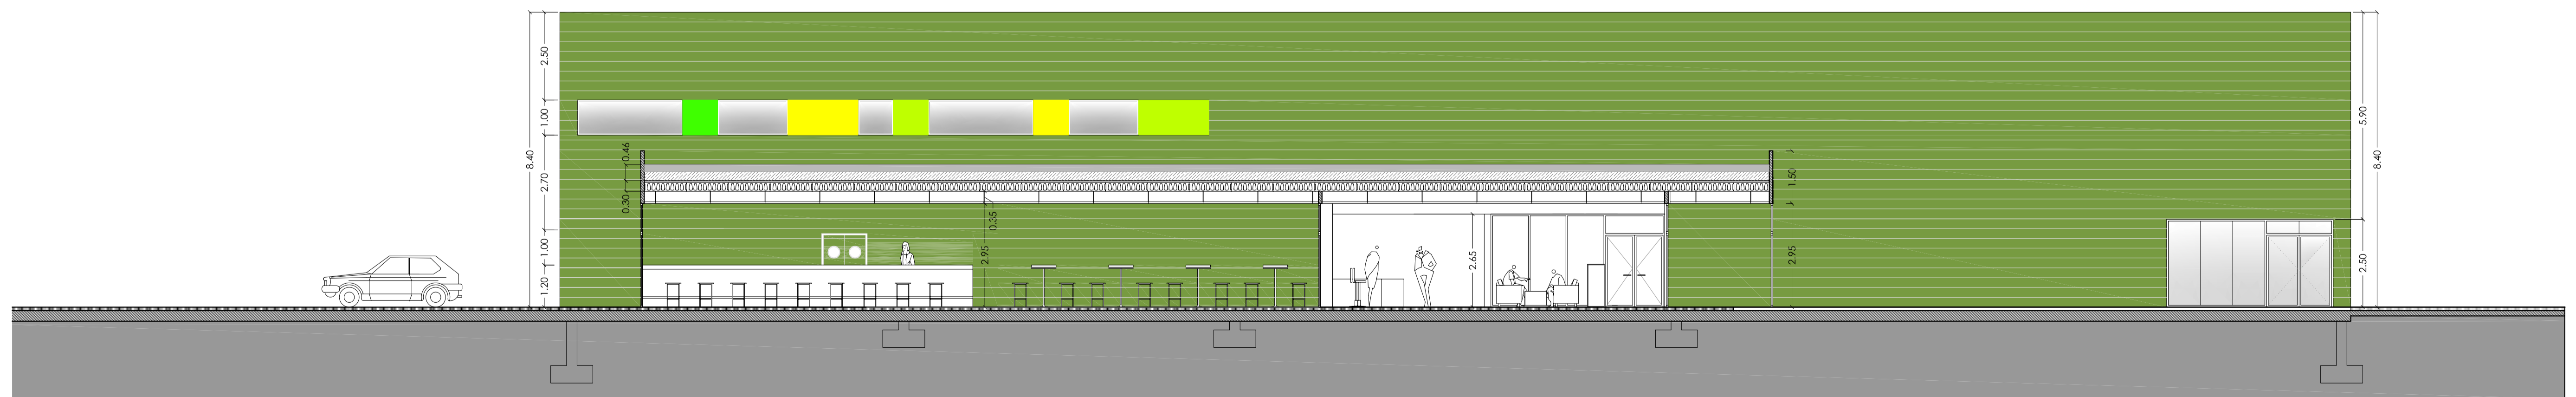

SECCIÓN E-E'

PROYECTO BÁSICO Y DE EJECUCIÓN	EDIFICIO CENTRO DE NEGOCIOS DE BENAVENTE	JULIO 2006	PLANO Nº 09
SITUACIÓN	PARCELA CT-4. PARQUE LOGÍSTICO DE BENAVENTE, ZAMORA.	SECCIONES C, D Y E	
PROMOTOR PROPIEDAD	PARQUE LOGÍSTICO DE BENAVENTE S.A.	ESCALA 1/100	
ARQUITECTOS	ELENA MARTÍNEZ DEL POZO JAVIER GÓMEZ PORTELA		